


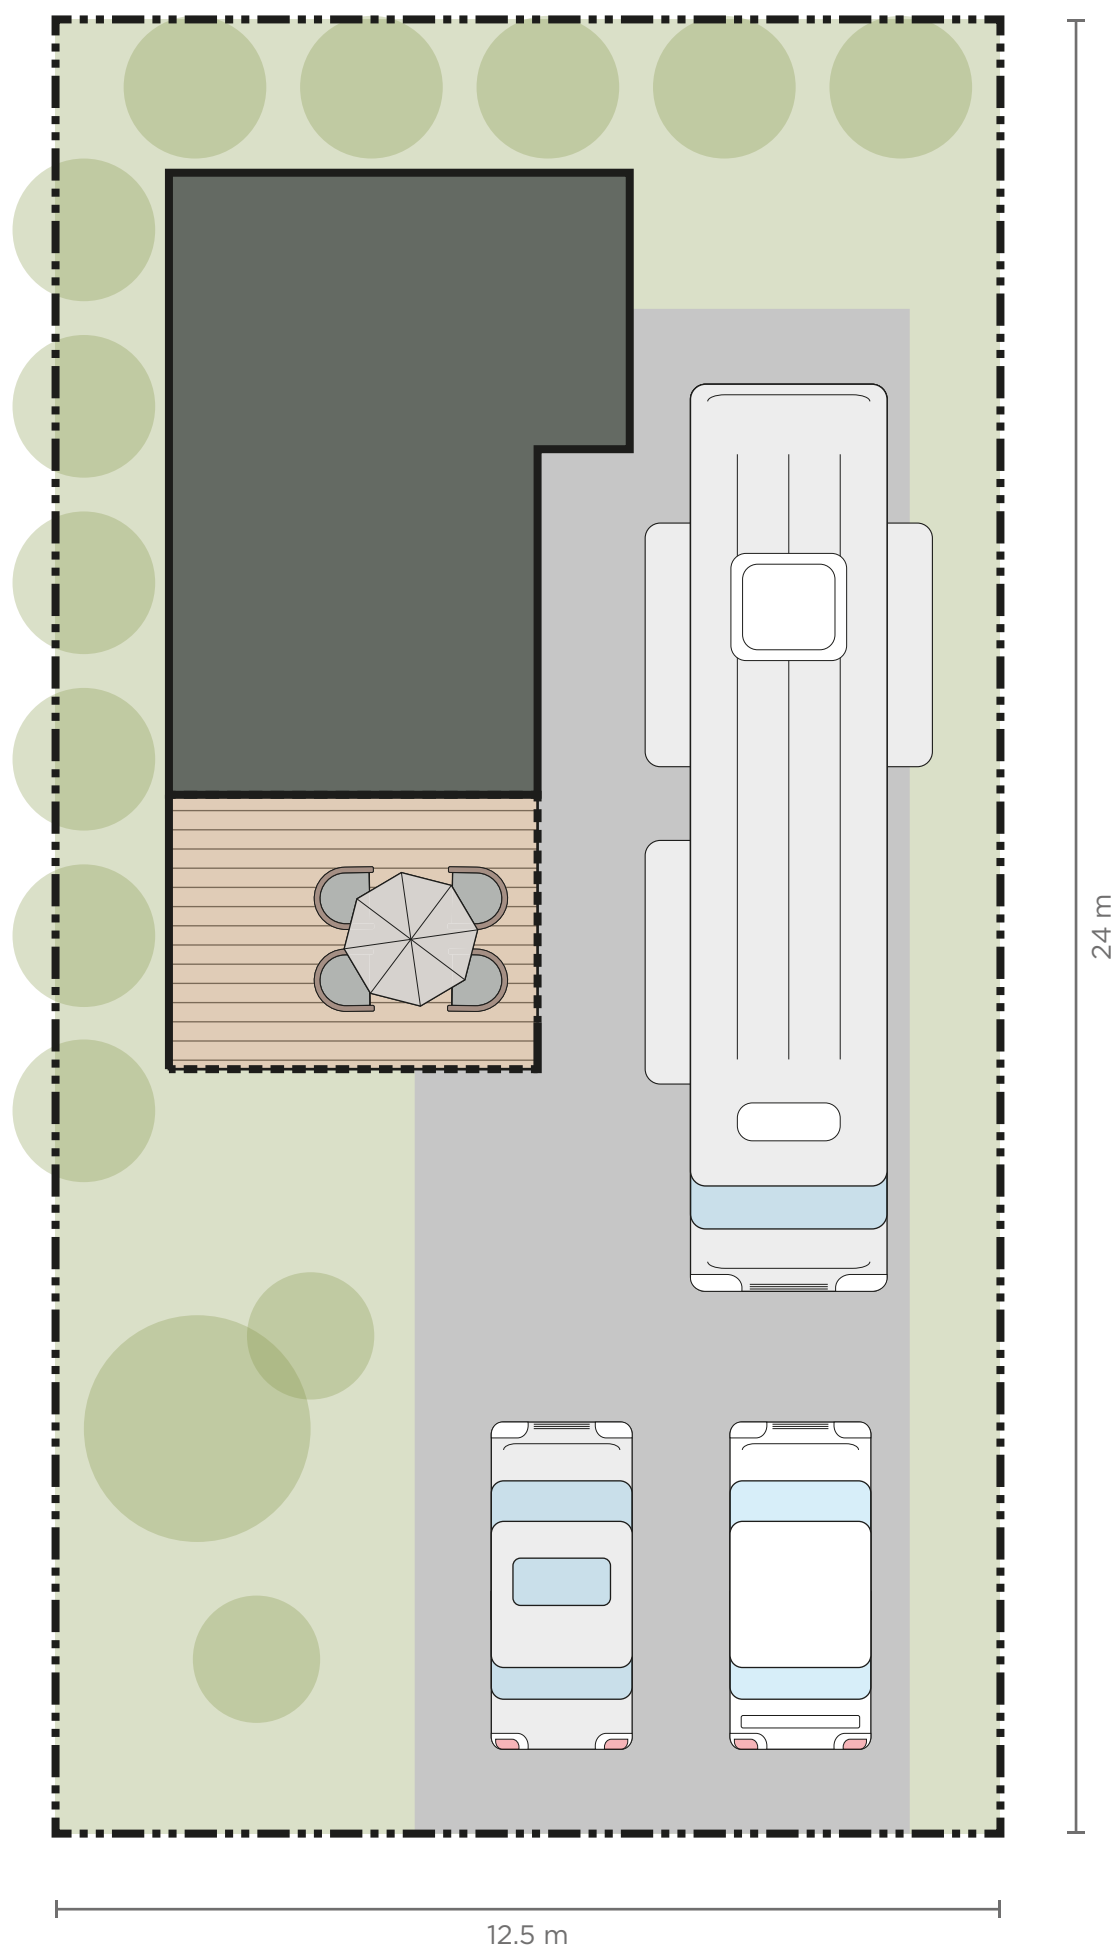

## Type B

Viverdi 1

|                     |                    |  |                       |
|---------------------|--------------------|--|-----------------------|
| Superficie totale : | 300 m <sup>2</sup> |  | 3 229 pi <sup>2</sup> |
| Construite:         | 63 m <sup>2</sup>  |  | 678 pi <sup>2</sup>   |
| Pavée:              | 113 m <sup>2</sup> |  | 1 222 pi <sup>2</sup> |
| Végétalisée:        | 124 m <sup>2</sup> |  | 1 335 pi <sup>2</sup> |