


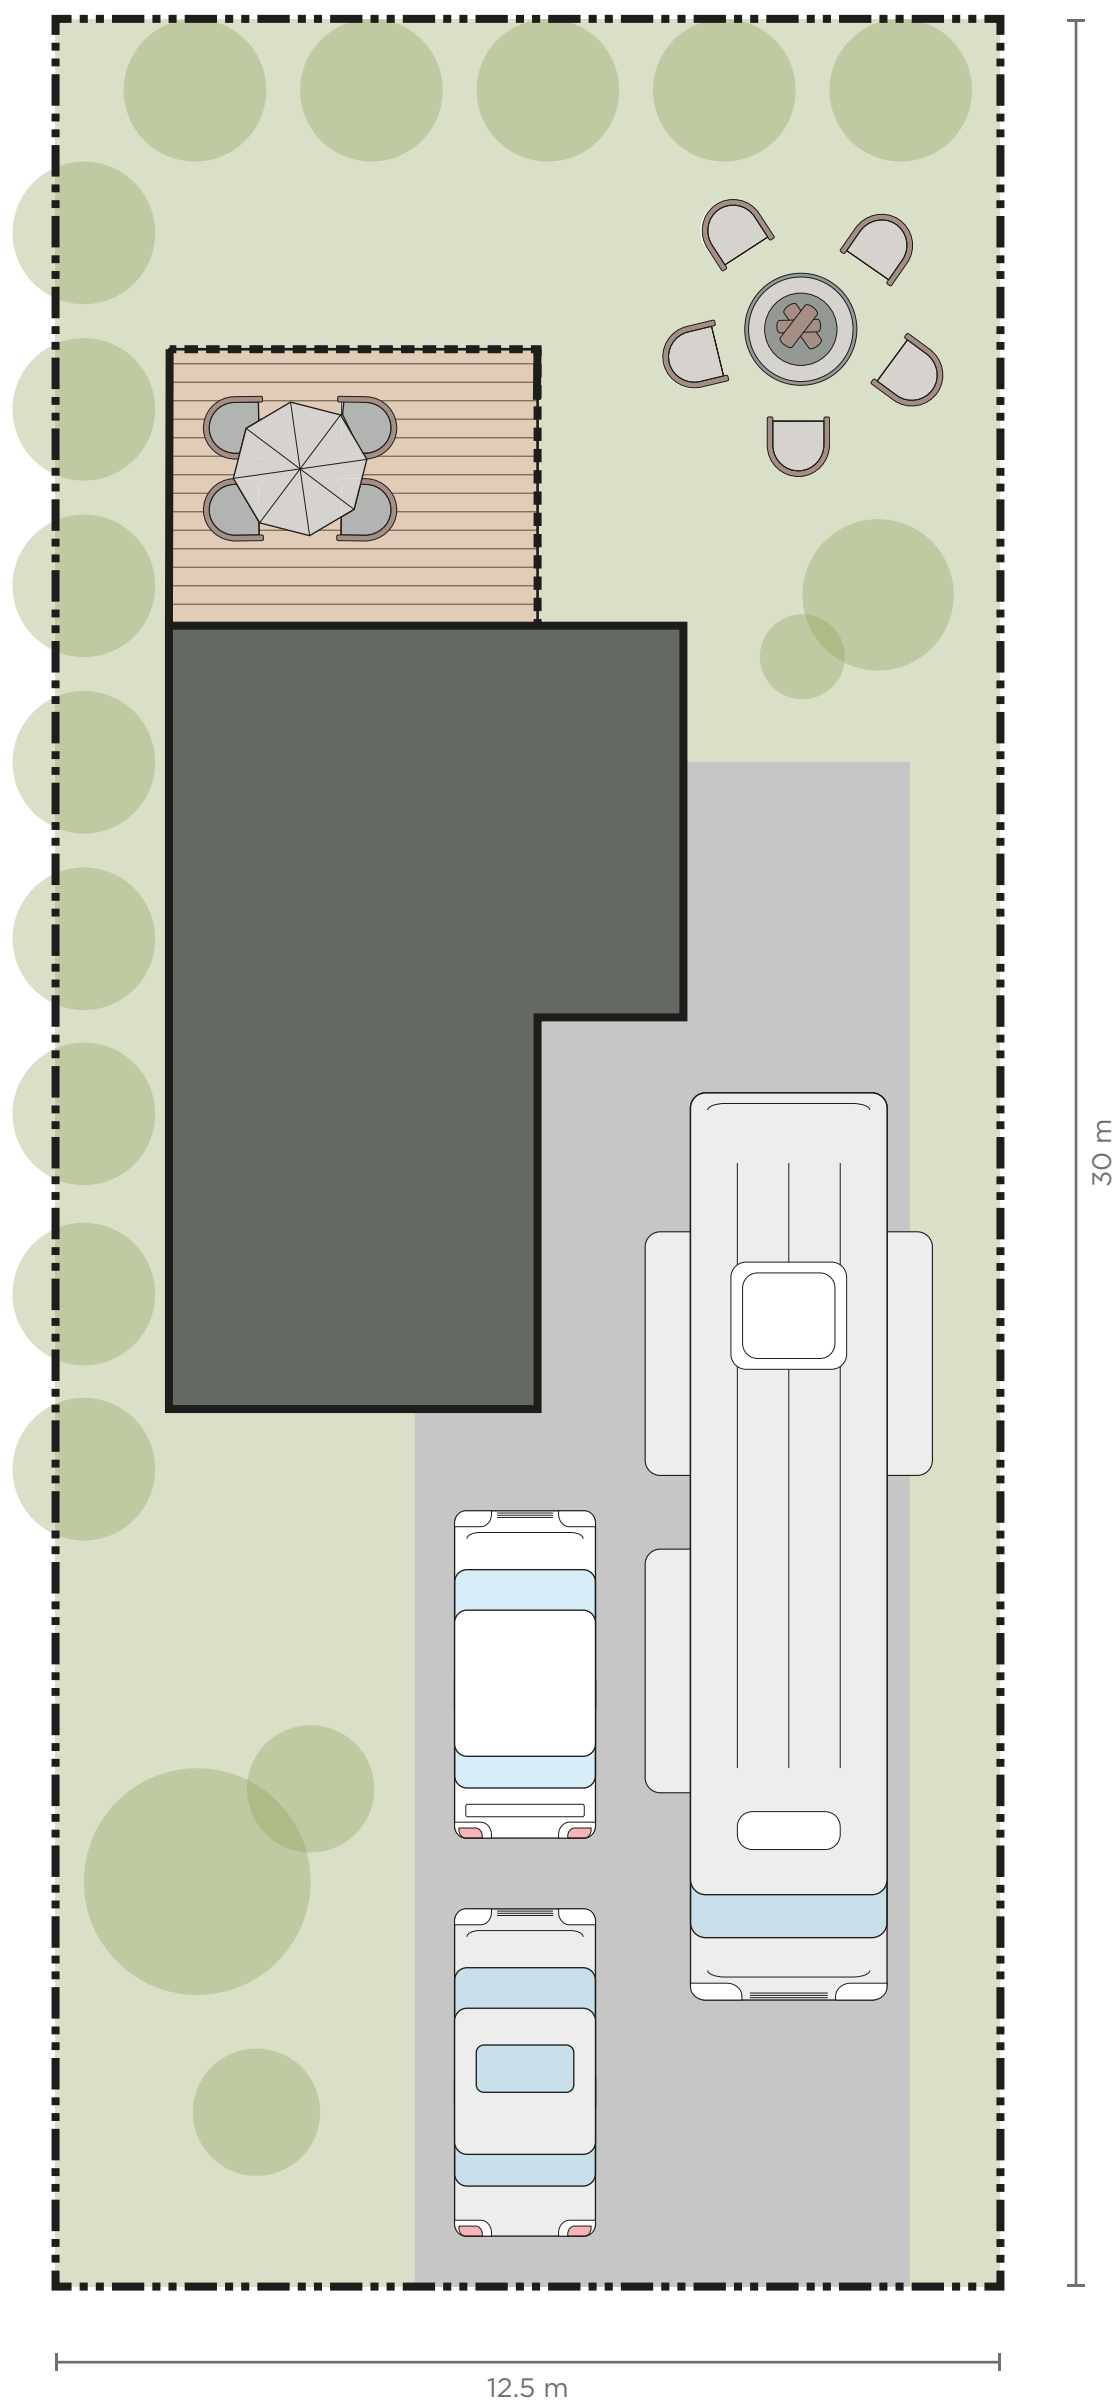

Type C

Viverdi 3

Superficie totale :	375 m ² 4 036 pi ²
Construite:	78 m ² 840 pi ²
Pavée:	112 m ² 1 206 pi ²
Végétalisée:	185 m ² 1 991 pi ²