


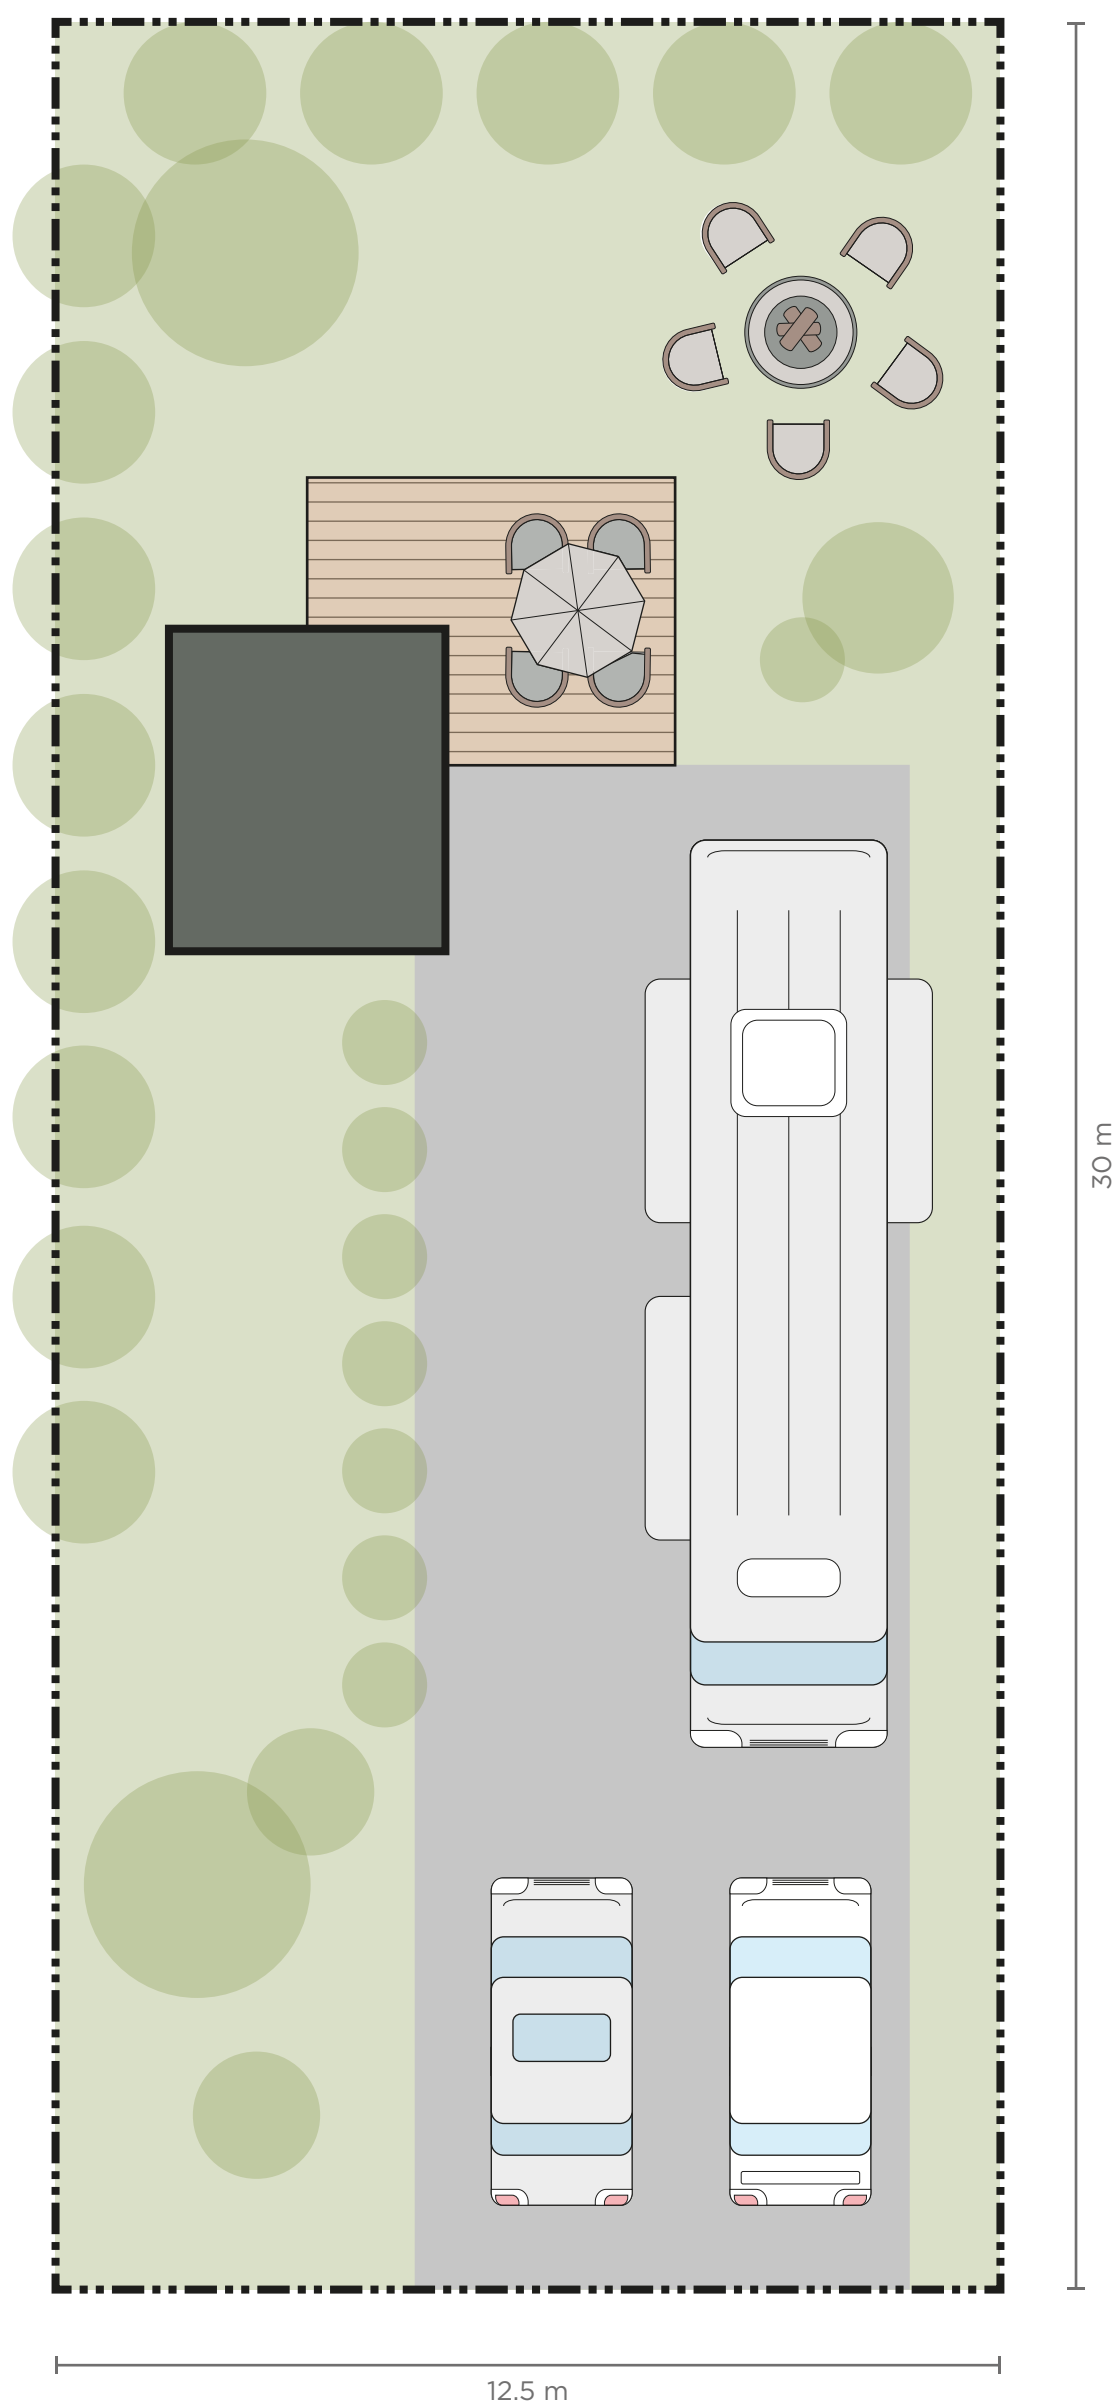

Type C

Viverdi 4

Superficie totale :	375 m ² 4 036 pi ²
Construite:	31 m ² 334 pi ²
Pavée:	131 m ² 1 410 pi ²
Végétalisée:	213 m ² 2 293 pi ²