


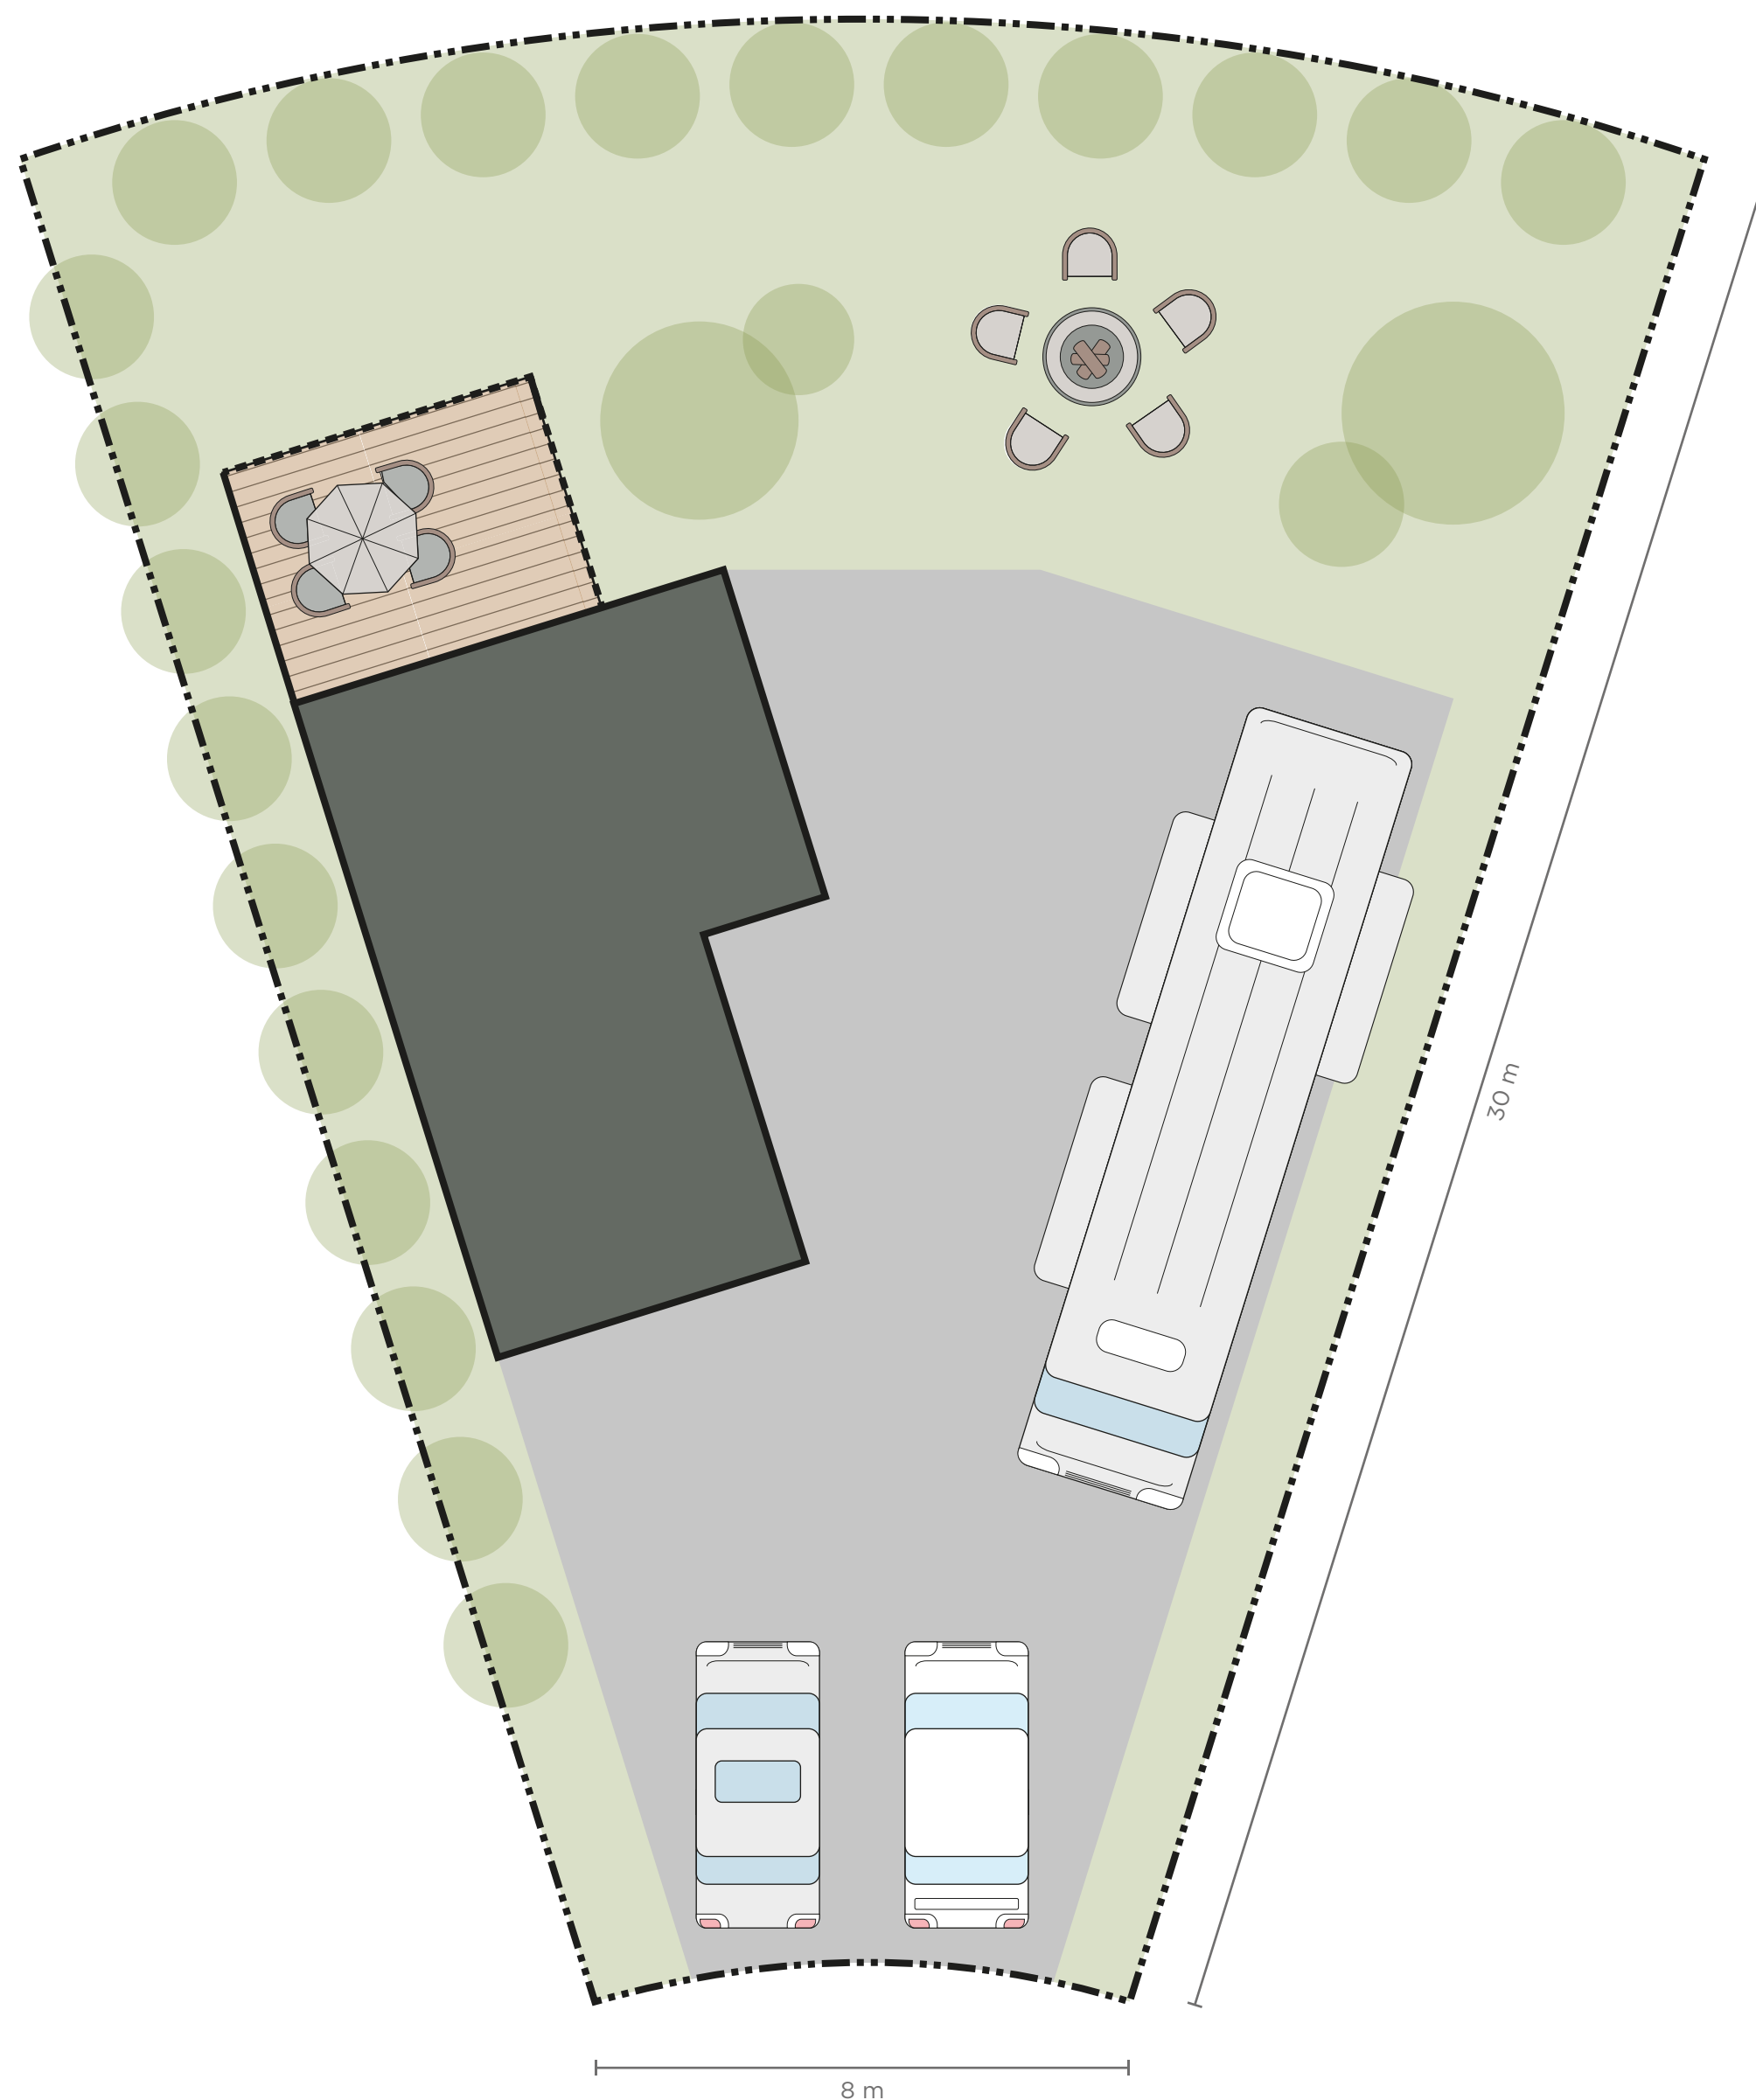

Type D

Viverdi 3

Superficie totale :	500 m ² 5 382 pi ²
Construite:	78 m ² 840 pi ²
Pavée:	183 m ² 1 970 pi ²
Végétalisée:	239 m ² 2 573 pi ²