


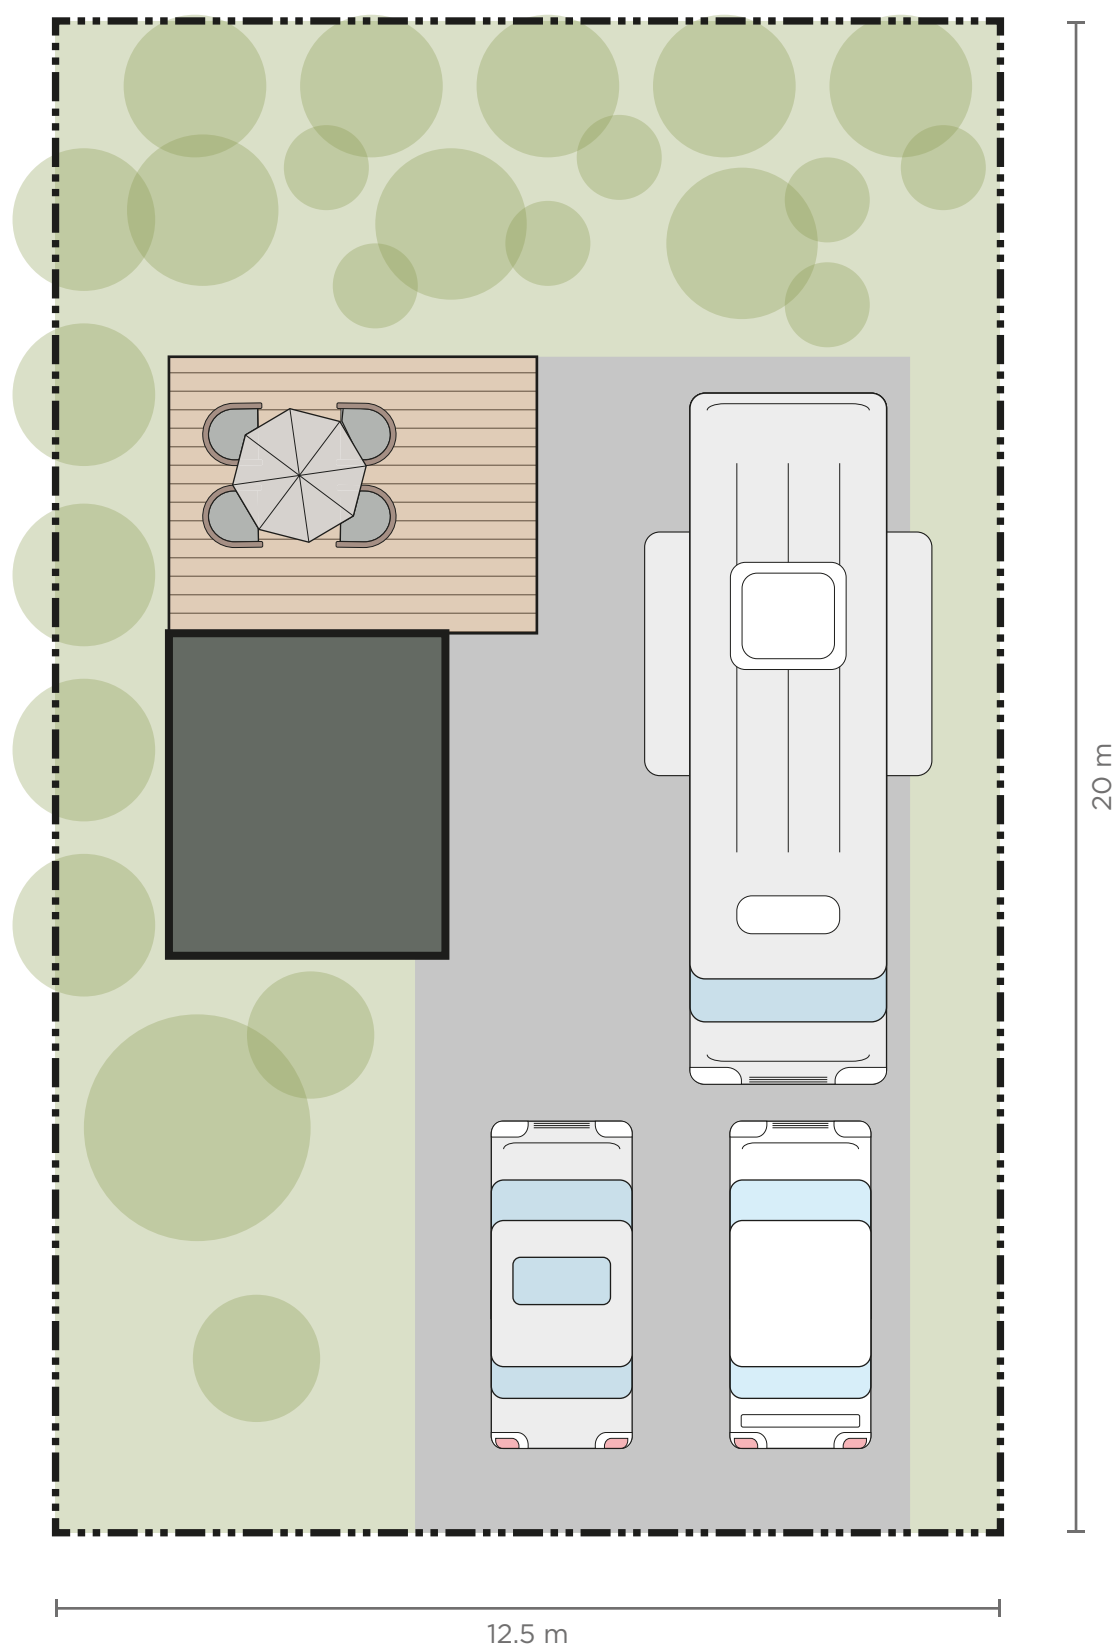

Type E

Viverdi 4

Superficie totale :	250 m ² 2 691 pi ²
Construite:	33 m ² 360 pi ²
Pavée:	94 m ² 1 015 pi ²
Végétalisée:	122 m ² 1 316 pi ²