


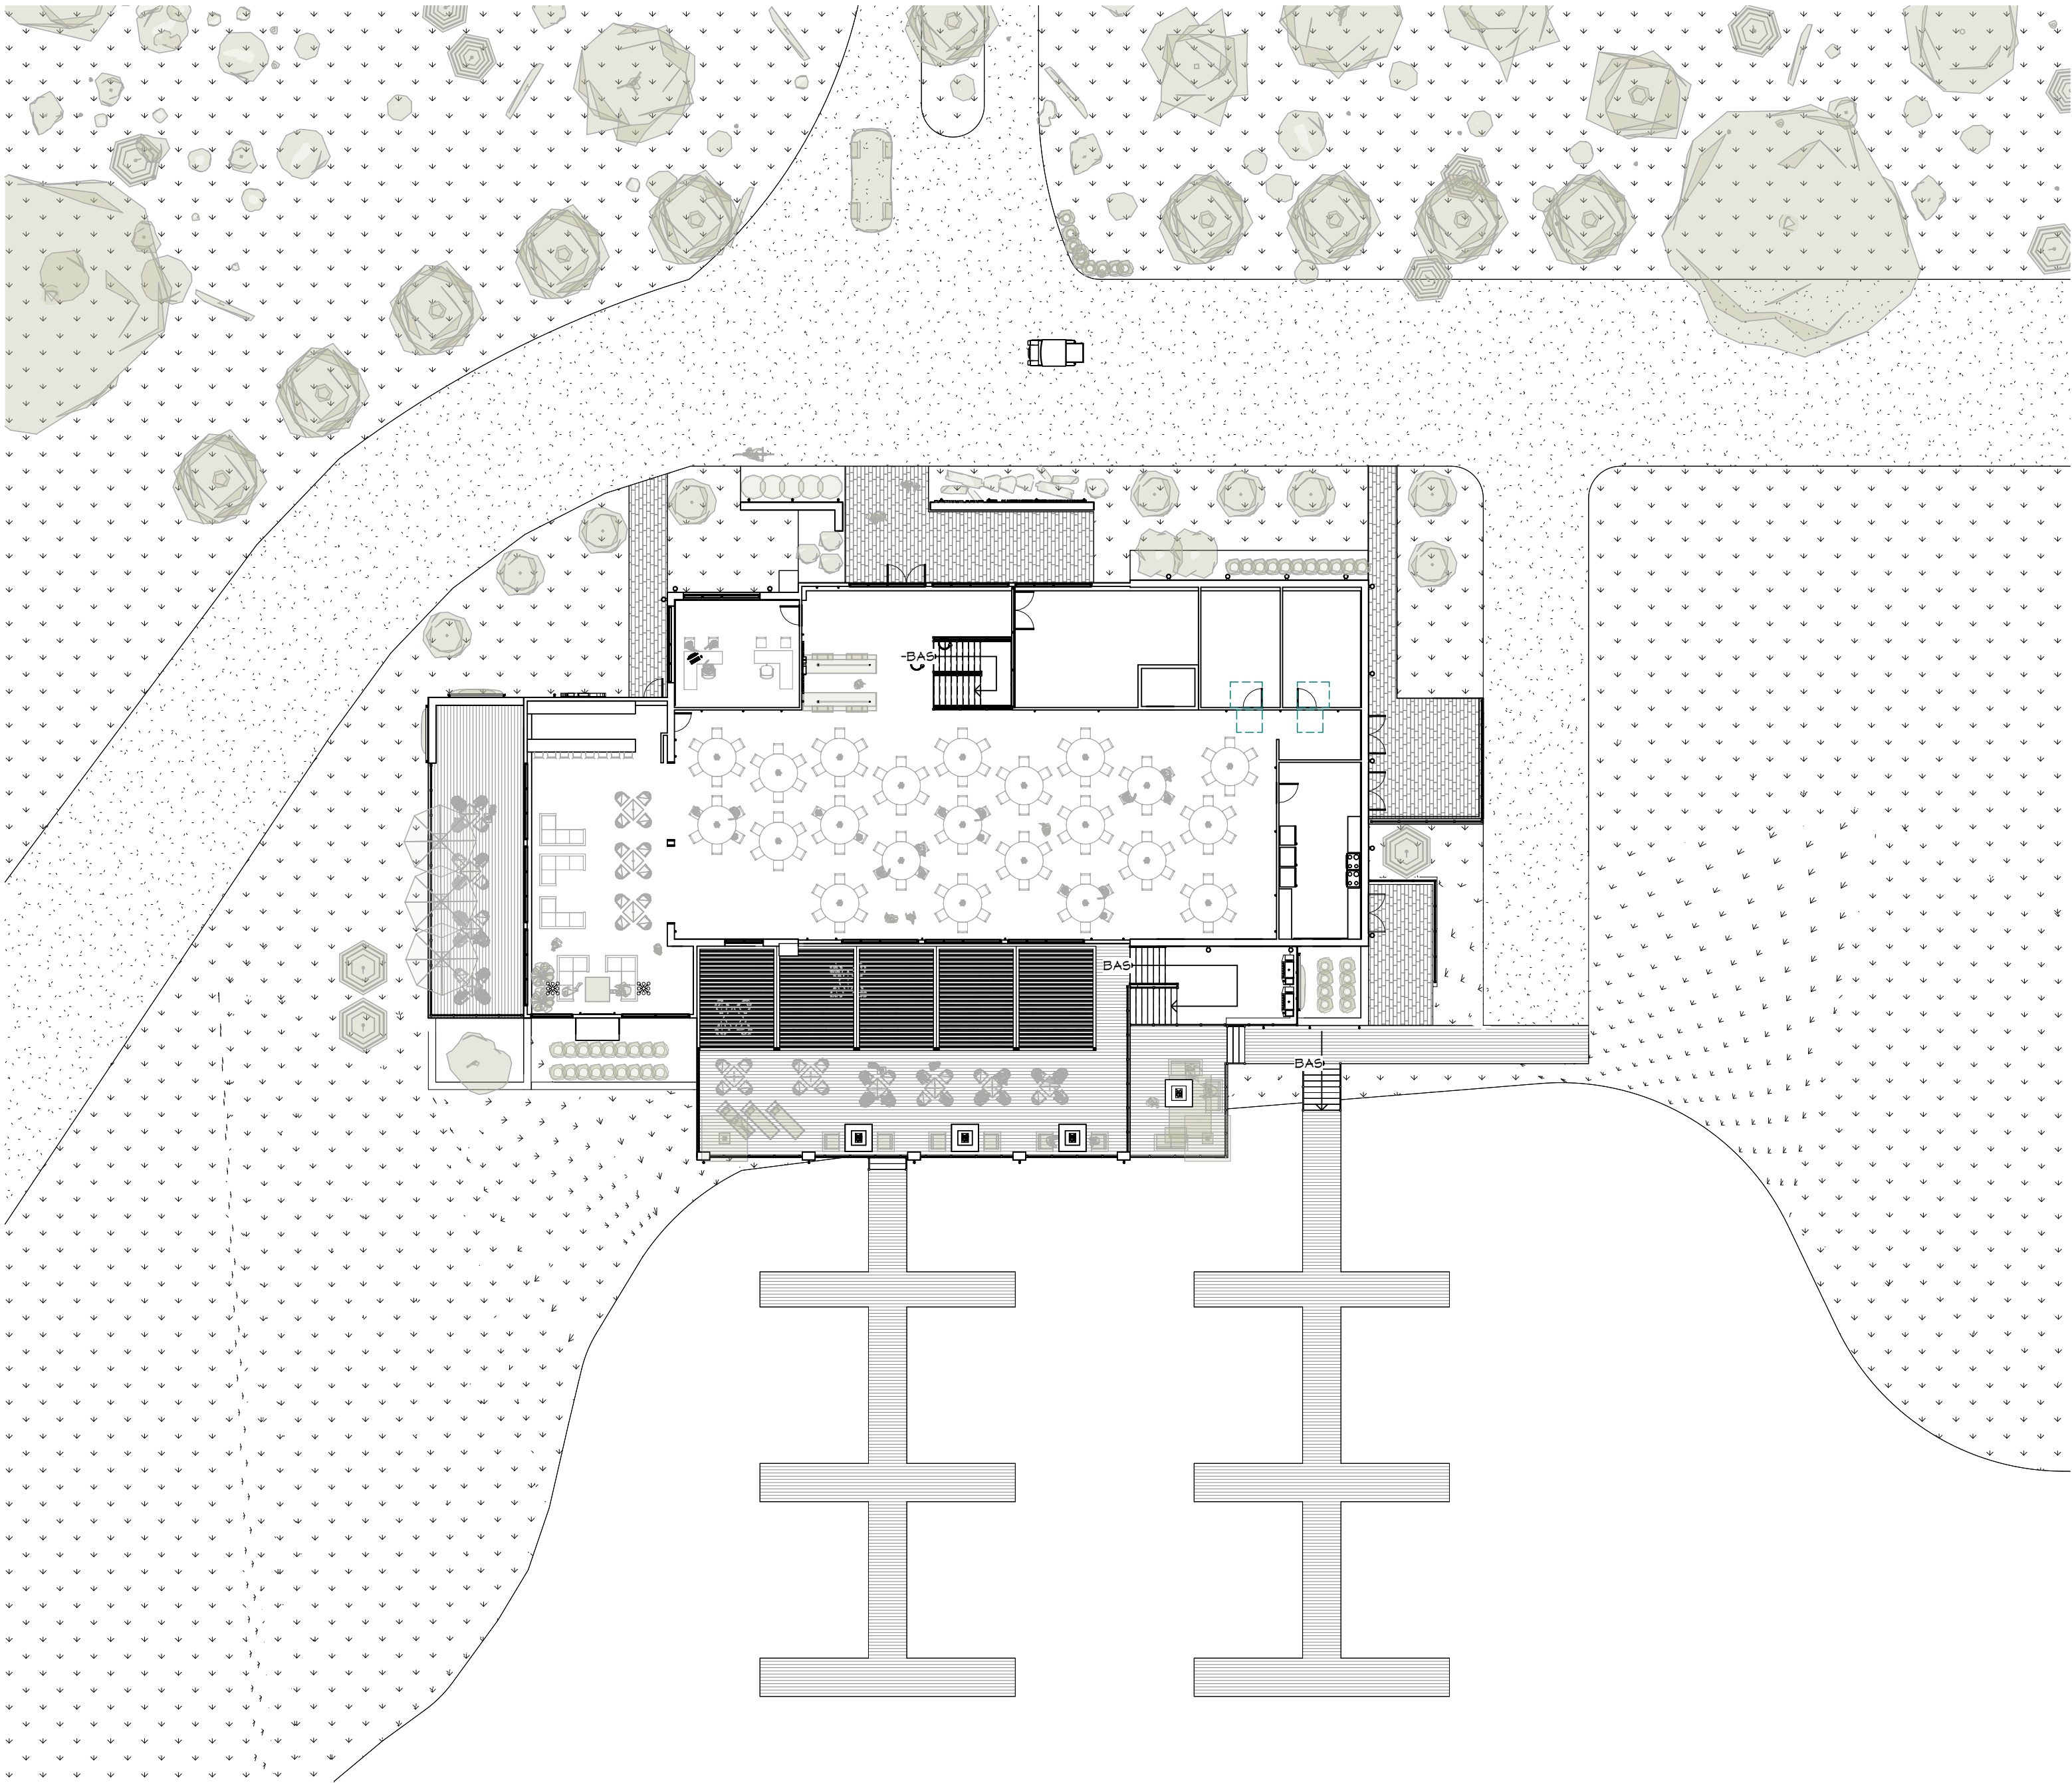


LA PROPRIÉTÉ DES PLANS ET LE DROIT D'AUTEUR DE L'ARCHITECTE
LES DROITS APPARTIENNENT À L'ARCHITECTE QUI EN EST L'AUTEUR. LA LOI SUR LE DROIT D'AUTEUR PRÉVOYANT QUE LE DROIT D'AUTEUR DE L'ARCHITECTE S'APPLIQUE À SON ŒUVRE
ET QUI LE DEVIENDRA PROPRIÉTAIRE DE TOUT DOCUMENT ILLUSTRANT OU DÉCRIVANT CETTE ŒUVRE. CÉDANT, LE CLIENT OU LA COMMANDE CES PLANS, DÉTIENT IMPLICITE
IMPLICITE D'UTILISATION UNIQUE QUI NE CONSTITUE PAS UN TRANSFERT DU DROIT D'AUTEUR PAR L'ARCHITECTE.

Nom du projet : **VIVERDI CLUB VILLAGE VR**
VILLE DE SHERBROOKE - QUEBEC

Nom des clients : **GROUPE LAROCHE**
No. de dossier : **AR24-4004**

Dessiné par : P.M.
Émis pour : **COMMENTAIRES**
Version : **PRELIM 1**

Date : **1er OCT. 2025**
Page : **1 DE 5**

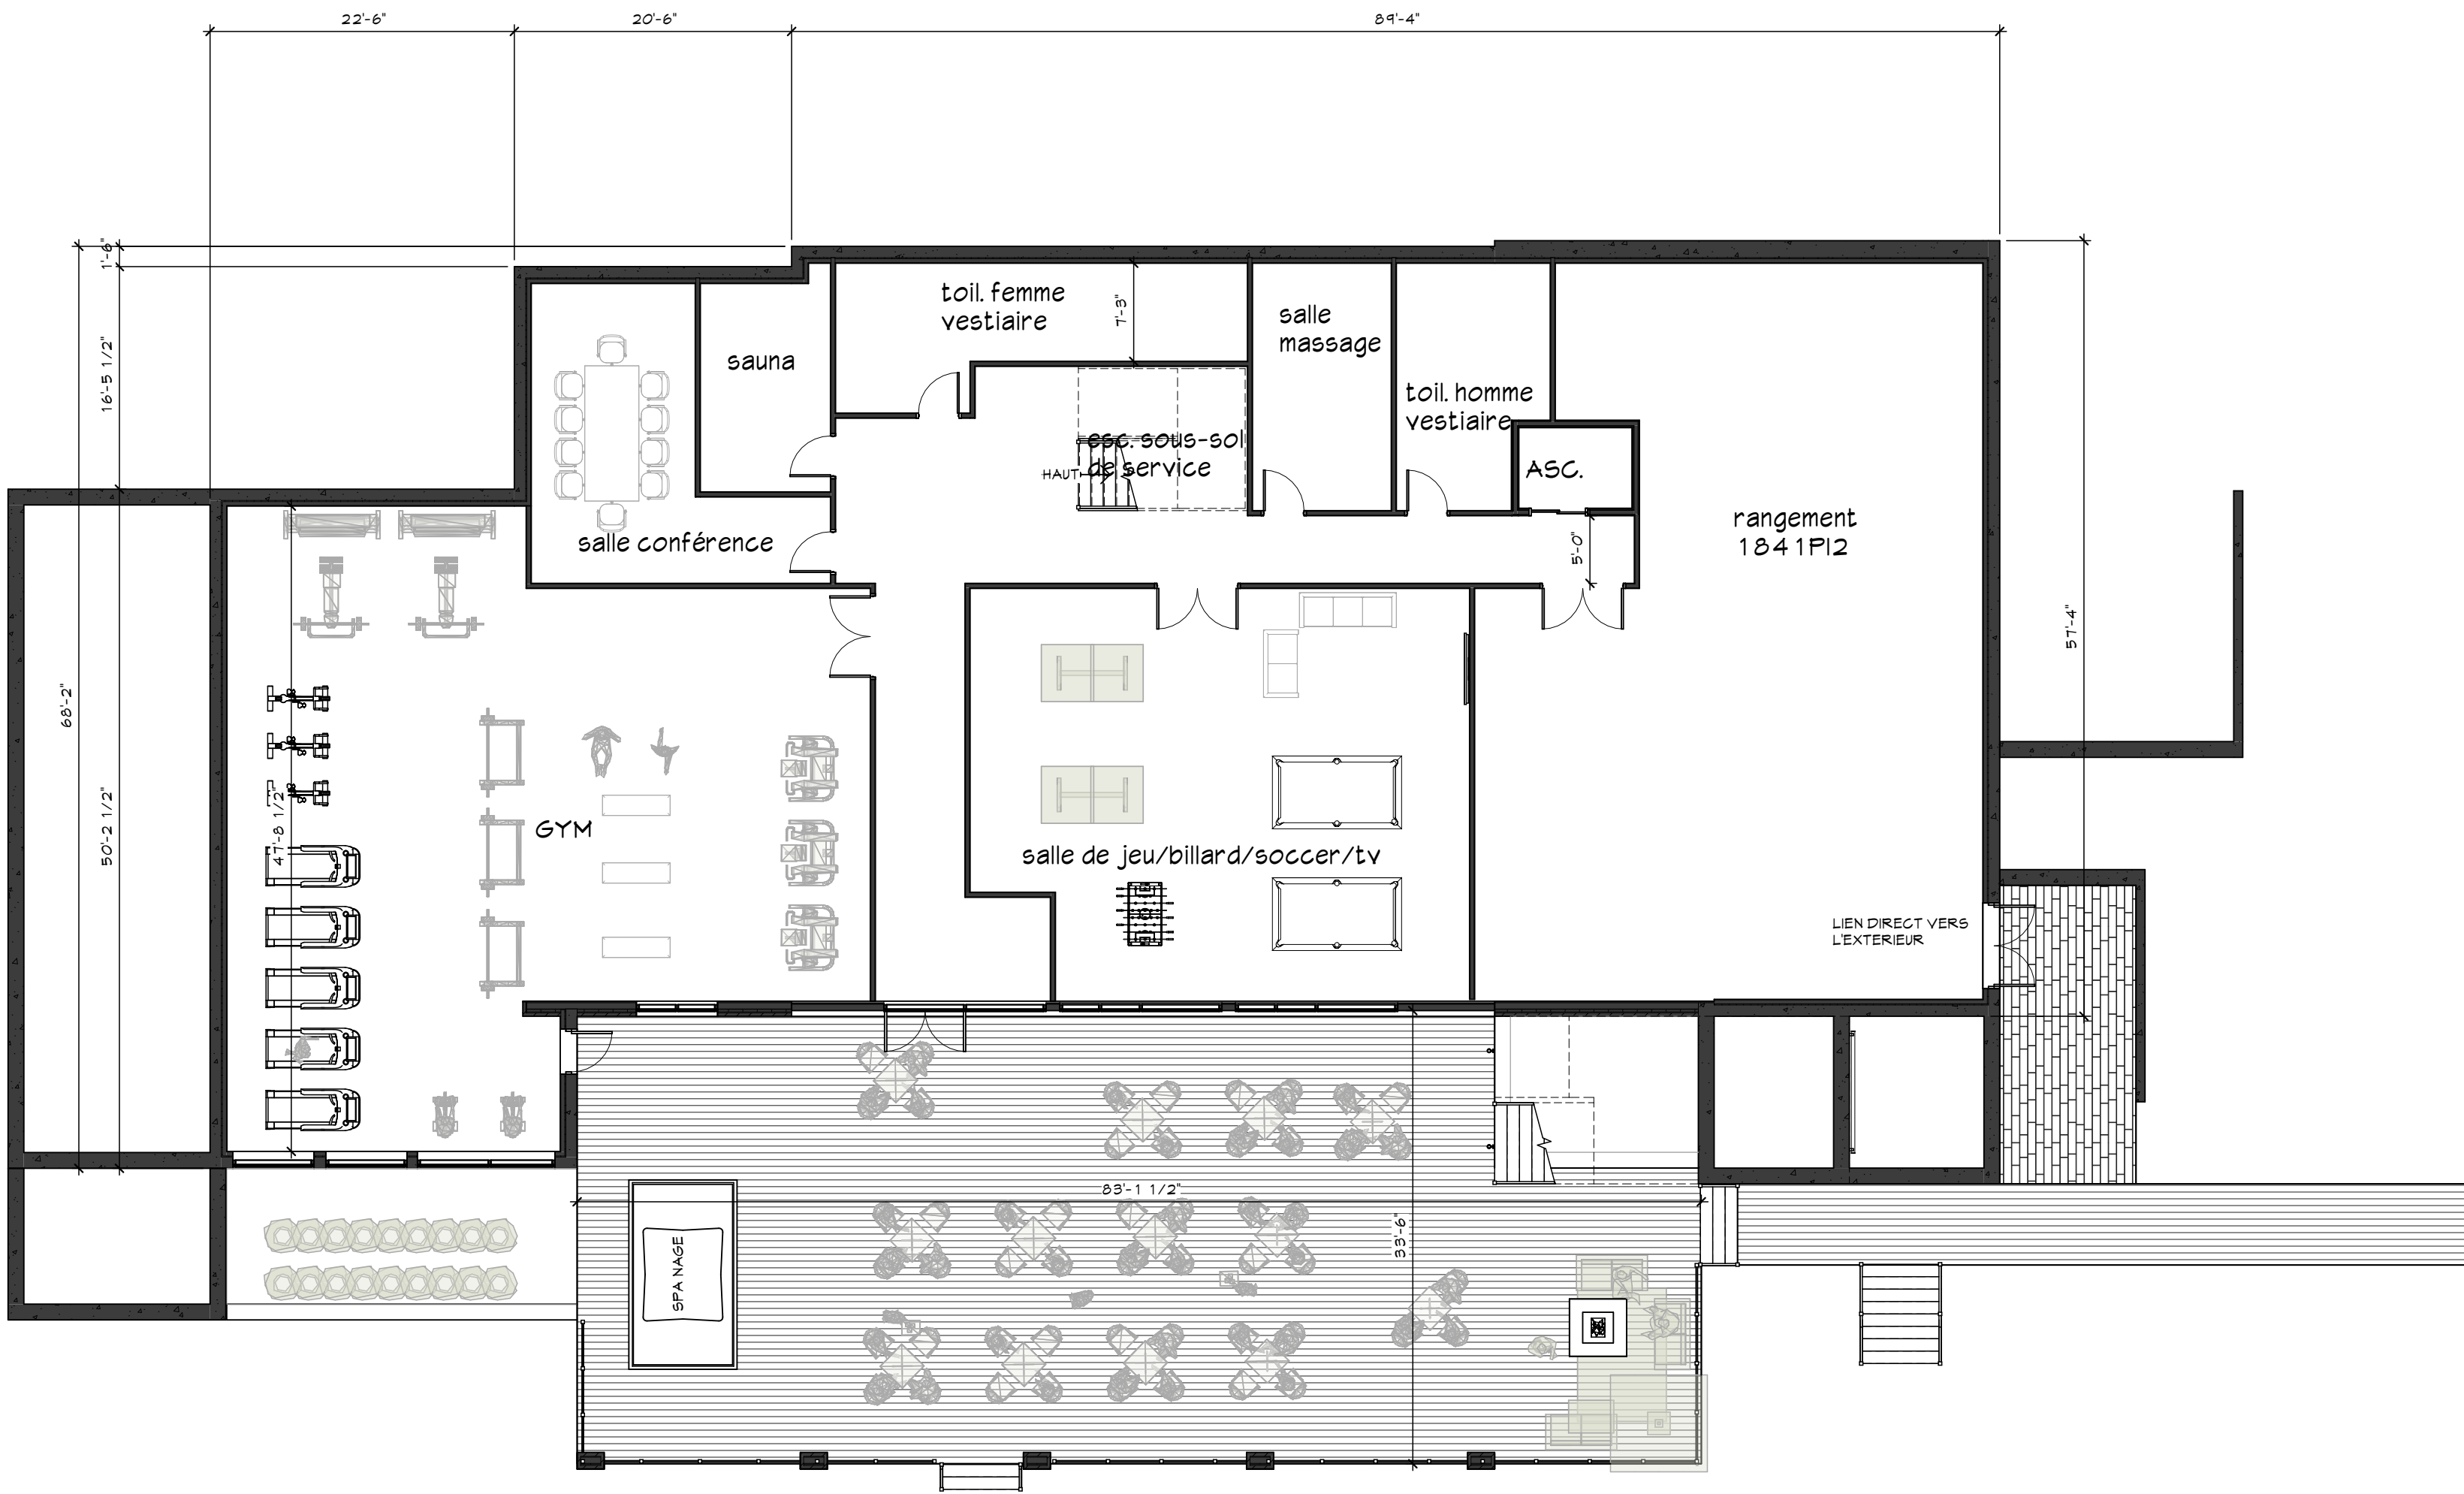

SUPERFICIE DU SOUS-SOL (MURS EXT. INCL.) : 73 96PI2 (687M2)

PLAN SOUS -SOL
ECHELLE : 3/32" = 1'-0"

Nom du projet : **VIVERDI CLUB VILLAGE VR**
VILLE DE SHERBROOKE - QUEBEC

Nom des clients : **GROUPE LAROCHE**

No. de dossier : **AR24-4004**


Dessiné par : P.M.

Émis pour : **COMMENTAIRES**

Version : **PRELIM 7**

Date : **1er OCT. 2025**

Page : **2 DE 5**

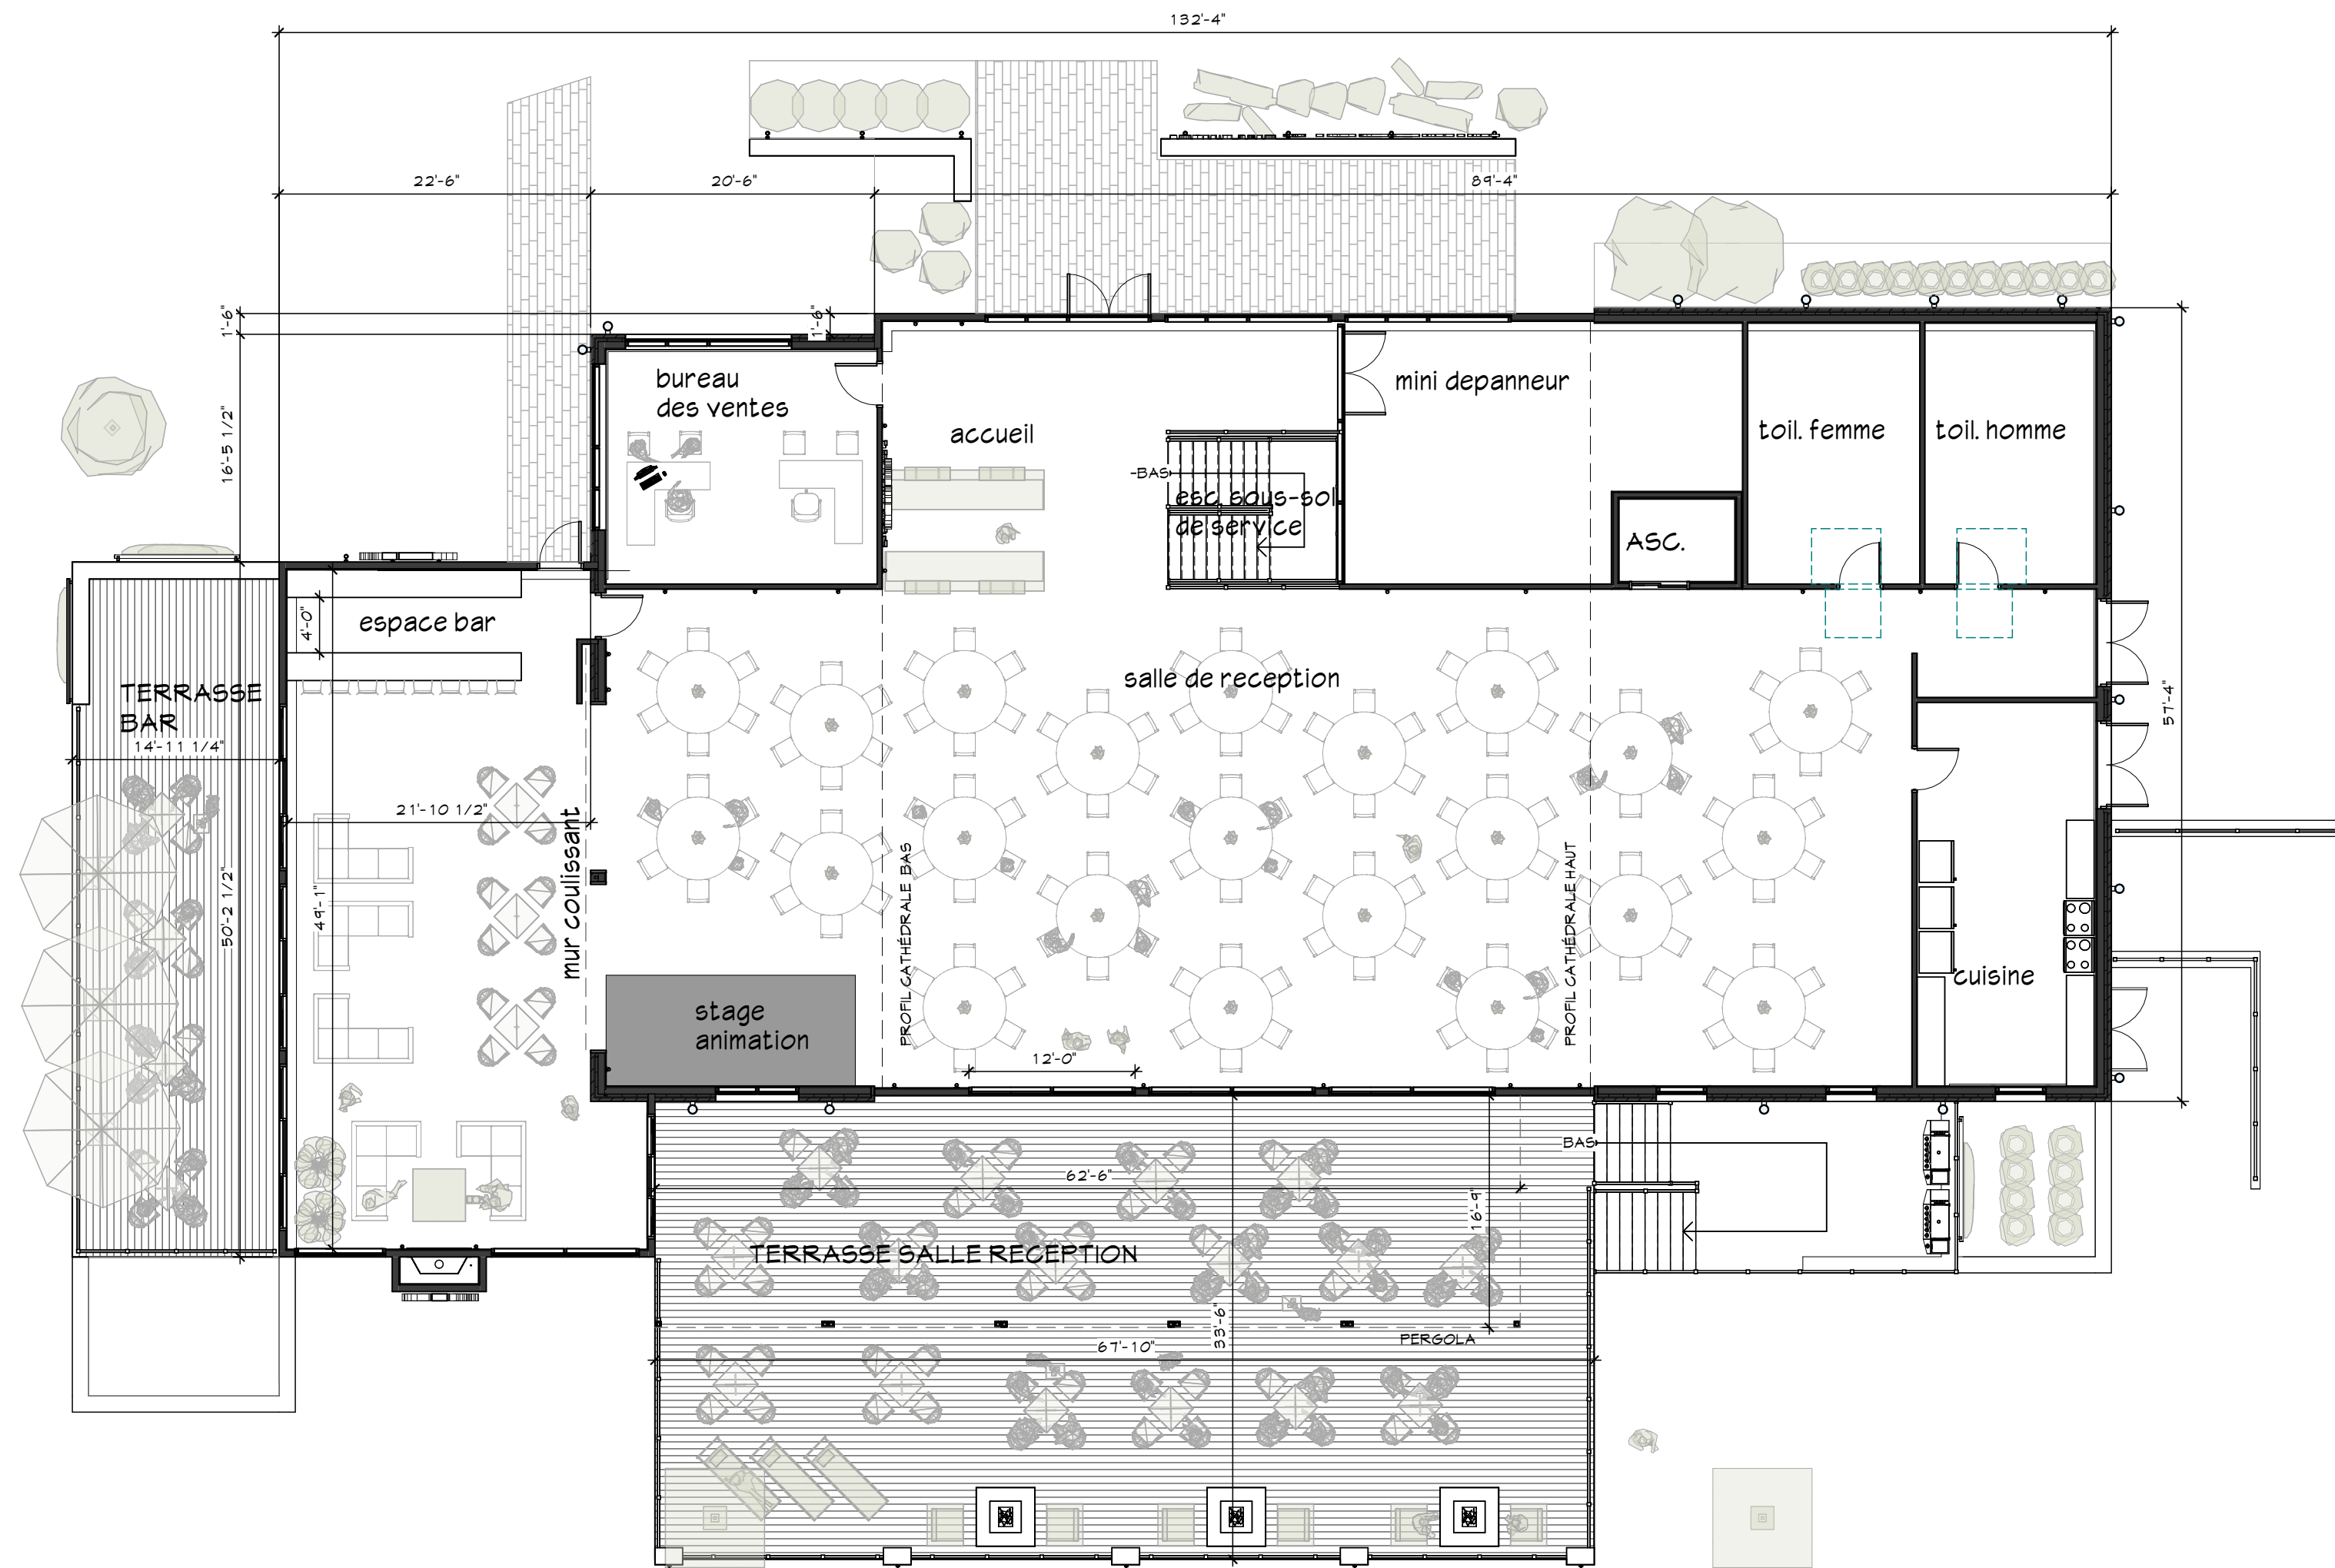

SUPERFICIE DU 1ER ETAGE (MURS EXT. INCL.) : 73 96PI2 (687M2)

PLAN DU 1ER ETAGE

ECHELLE : 3/32" = 1'-0"

Nom du projet : **VIVERDI CLUB VILLAGE VR**
VILLE DE SHERBROOKE - QUEBEC

Nom des clients : **GROUPE LAROCHE**
No. de dossier : **AR24-4004**

Dessiné par : P.M.
Émis pour : **COMMENTAIRES**
Version : **PRELIM 7**

Date : **1er OCT. 2025**
Page : **3 DE 5**



ELEVATION PRINCIPALE

ECHELLE : 1/8" = 1'-0"



ELEVATION DROITE

ECHELLE : 1/8" = 1'-0"

Nom du projet : **VIVERDI CLUB VILLAGE VR**
VILLE DE SHERBROOKE - QUEBEC

Nom des clients : **GROUPE LAROCHE**

No. de dossier : **AR24-4004**

Dessiné par : **P.M.**

Émis pour : **COMMENTAIRES**

Version : **PRELIM 7**


Date : **1er OCT. 2025**

Page : **4 DE 5**



ELEVATION ARRIERE

ECHELLE : 1/8" = 1'-0"

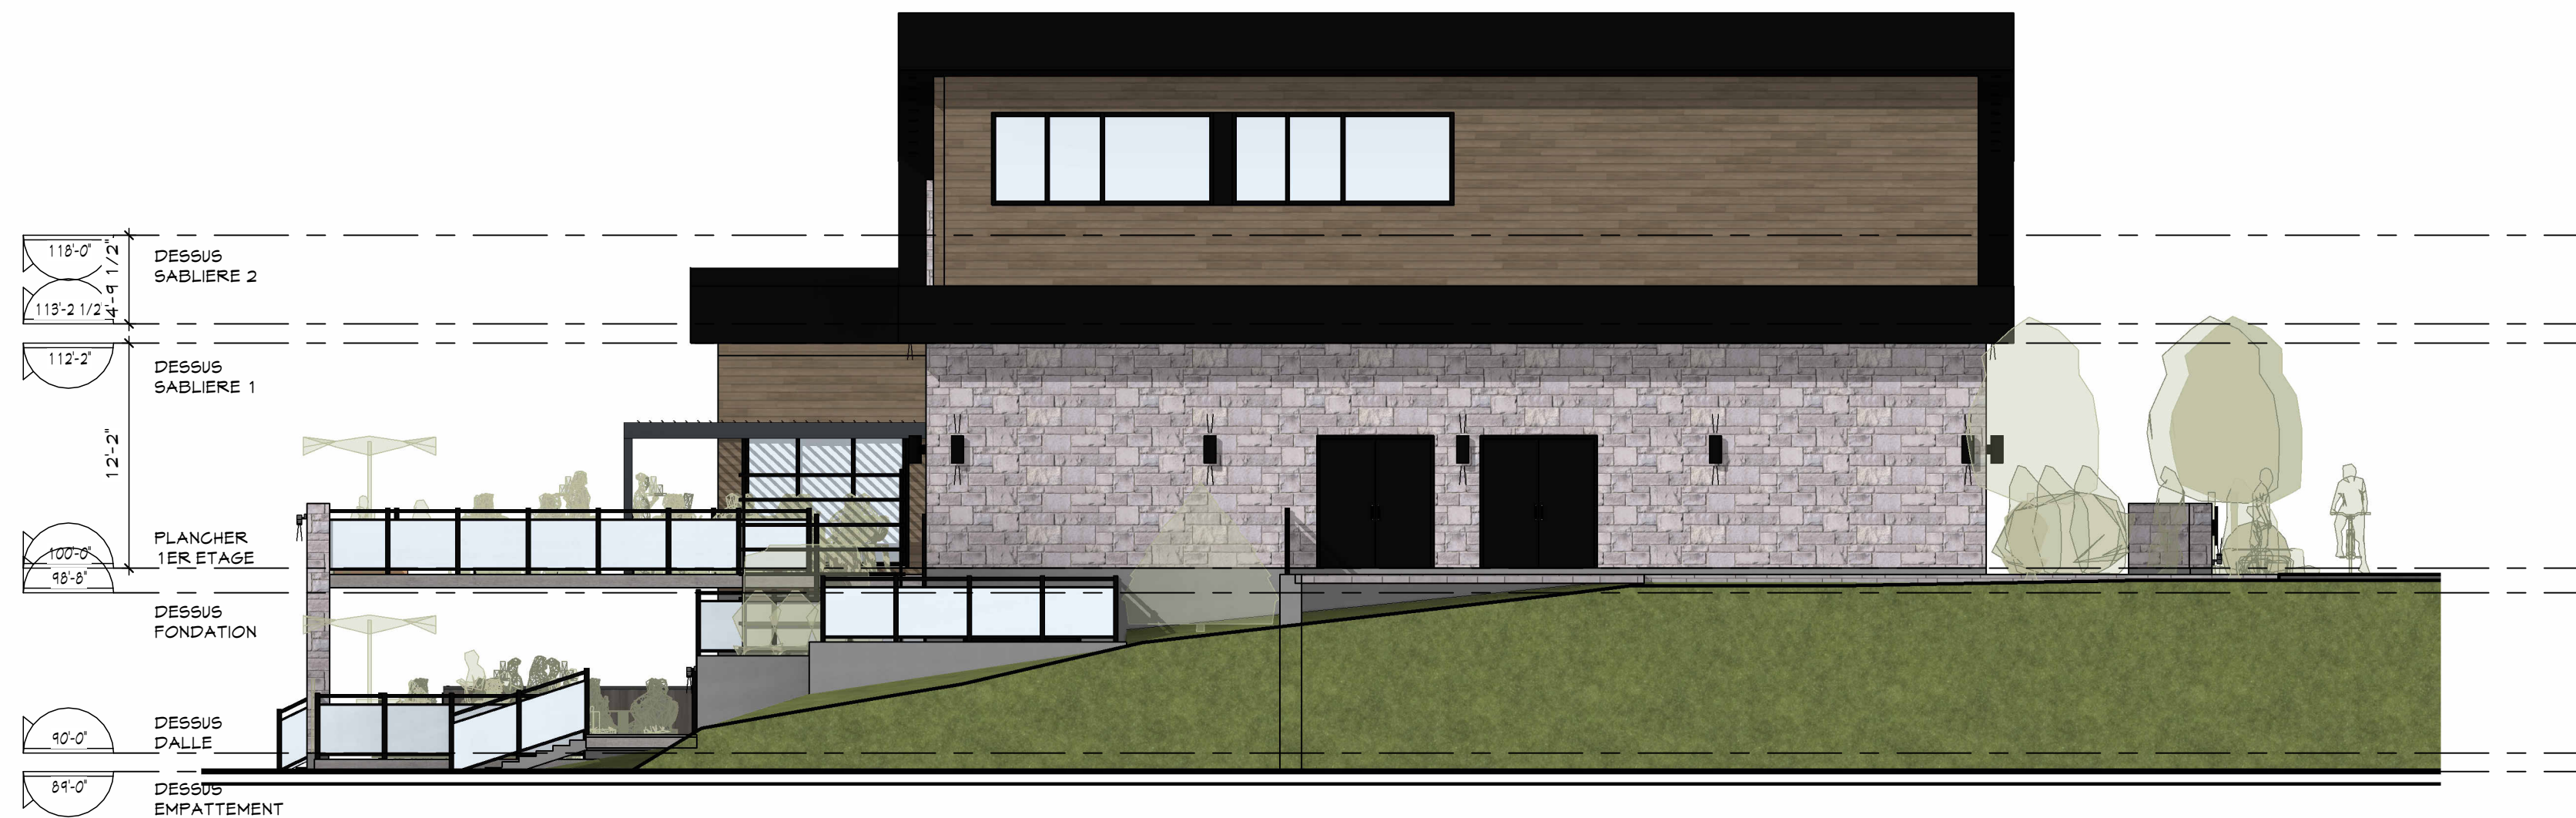

ELEVATION GAUCHE

ECHELLE : 1/8" = 1'-0"